


## RUE JANGOT

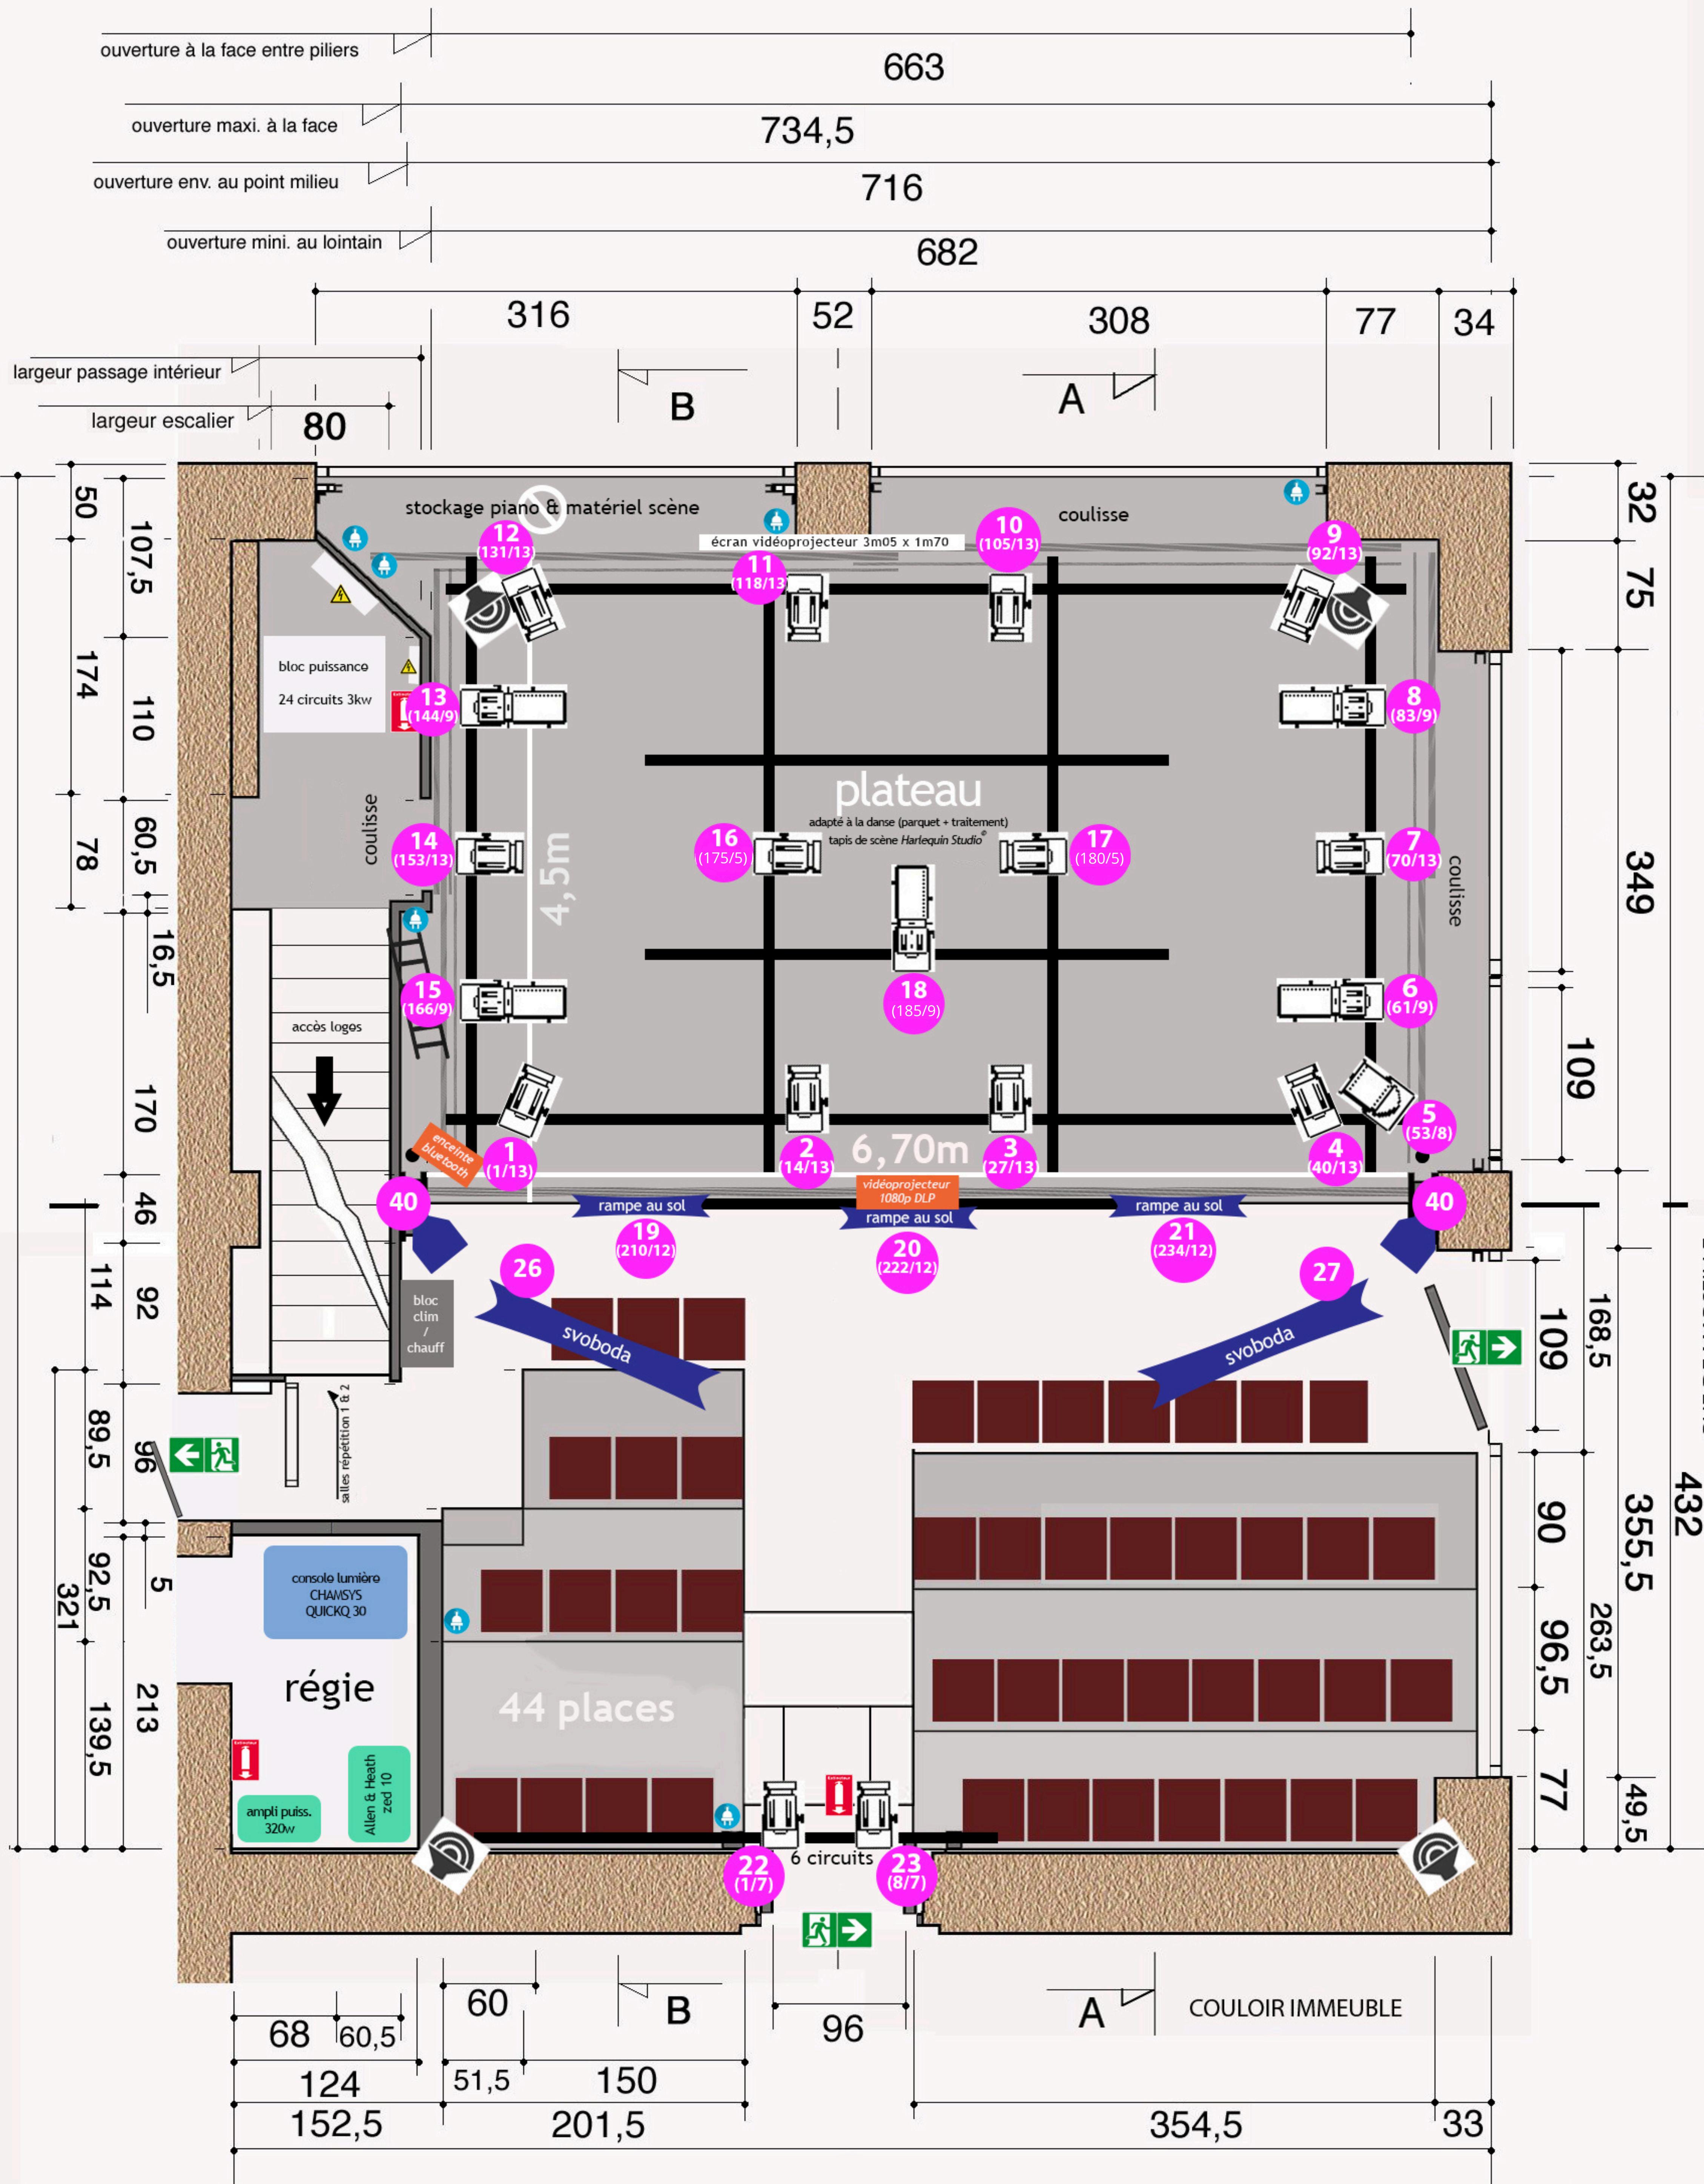

**Lignes dmx et tungstène fixes**  
**(ne pas déplugger. si vous changez les adressages, il**  
**est impératif de les reconfigurer lors du démontage)**  
**Si vous souhaitez installer une ligne dmx led**  
**personnelle merci de tirer une autre ligne**  
**indépendante**

Grill principal (4m30 sous perche)  
grill porteur interdiction de s'appuyer dessus (échelle ou autre)  
(interdiction d'attaches hors projecteur sans demande d'autorisation)

Plateau : parquet + tapis de danse + rideau de scène  
(pas de liquide, de nourritures sans demande d'autorisation)  
(décors interdit hors plateau)

**Régie : 2 personnes maximum en spectacle (nourriture et boissons interdites)**

Pendrillons doubles (normal + phonique) sur toute la cage de scène avec rentrée centrale

**n° tranche console  
(adressage / nombre de canaux)**

#### Enceinte fond de scène et retour public

es les modifications effectuées lors de votre  
luation devront être remises dans l'état  
l de la configuration du plateau.

La console lumière est configurée sur 3 UNIVERS

- Univers 1 : gradateur traditionnel de 1 à 28
  - Univers 2 : ligne dmx LED plateau
  - Univers 3 : ligne dmx barre au dessus du public (fond de salle)

## 2 *svobodas fixes en face*

# *circuit led fixe orientable*

## Univers 2 / Plateau

- 12 PC led *rgb*/ 60w
  - 5 DÉCOUPE led *rgb*/ 60w
  - 1 PAR led *rgb*/ 18w

### Univers 3 / Fond public

- 2 PC led rgb/ 40w

## liste accessoires :

## *Prolongateurs 1m/3m/5m Colliers Belges*

*Sonorisation avant / arrière  
Ordinateur régie pc asus hdmi / vga  
Videoprojecteur 1080p infocus DLP  
Écran de projection  
Enceinte bluetooth 150w*